

SATZUNG

zur Abrundung des im Zusammenhang bebauten Ortsteiles Odenheim an der Siegfriedstraße durch das Außenbereichsgrundstück Flst. Nr. 17 (Abrundungssatzung)

Aufgrund § 34 Abs. 4 Satz 1 Ziff. 3 und Satz 3 des Baugesetzbuches (BauGB) i. V. § 4 der Gemeindeordnung (GO) hat der Gemeinderat der Stadt Östingen am 14.09.1994 folgende

SATZUNG

beschlossen.

§ 1 Gegenstand

Der im Zusammenhang bebaute Ortsteil Odenheim endet im nordöstlichen Teil der Friedhofstraße mit dem Grundstück Flst. Nr. 19 und wird durch das Außenbereichsgrundstück Flst. Nr. 17 abgerundet.

§ 2 Räumlicher Geltungsbereich

Für die in § 1 genannte Abrundung ist der Lageplan vom 06.09.1994 maßgebend. Er ist Bestandteil dieser Satzung.

§ 3 Festsetzungen

Gem. § 34 Abs. 4 Satz 3 BauGB werden festgelegt:

§ 3.1 Zeichnerische Festsetzungen

Vordere und hintere Baugrenze im Bestandteil Lageplan vom 06.09.1994.

§ 3.2 Schriftliche Festsetzungen

3.2.1 Es ist nur Einzelhausbebauung zulässig.

3.2.2 Die zulässige Geschößzahl wird auf 1 bestimmt.


§ 4 Inkrafttreten

Diese Satzung tritt gem. § 34 Abs. 5 i.V. mit § 22 Abs. 3 BauGB mit der ortsüblichen Bekanntmachung nach § 12 BauGB in Kraft.

Östringen, den 14.12.1994



Bamberger, Bürgermeister

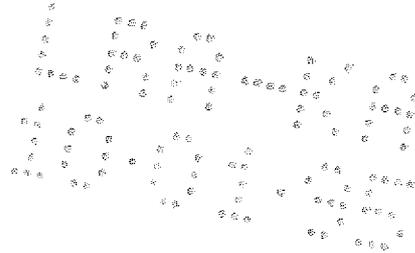


Lageplan

Gemarkung Odenheim

3

M 1:500

Abrundung Siegfriedstraße
gem. § 34 Abs. 4 BauGB

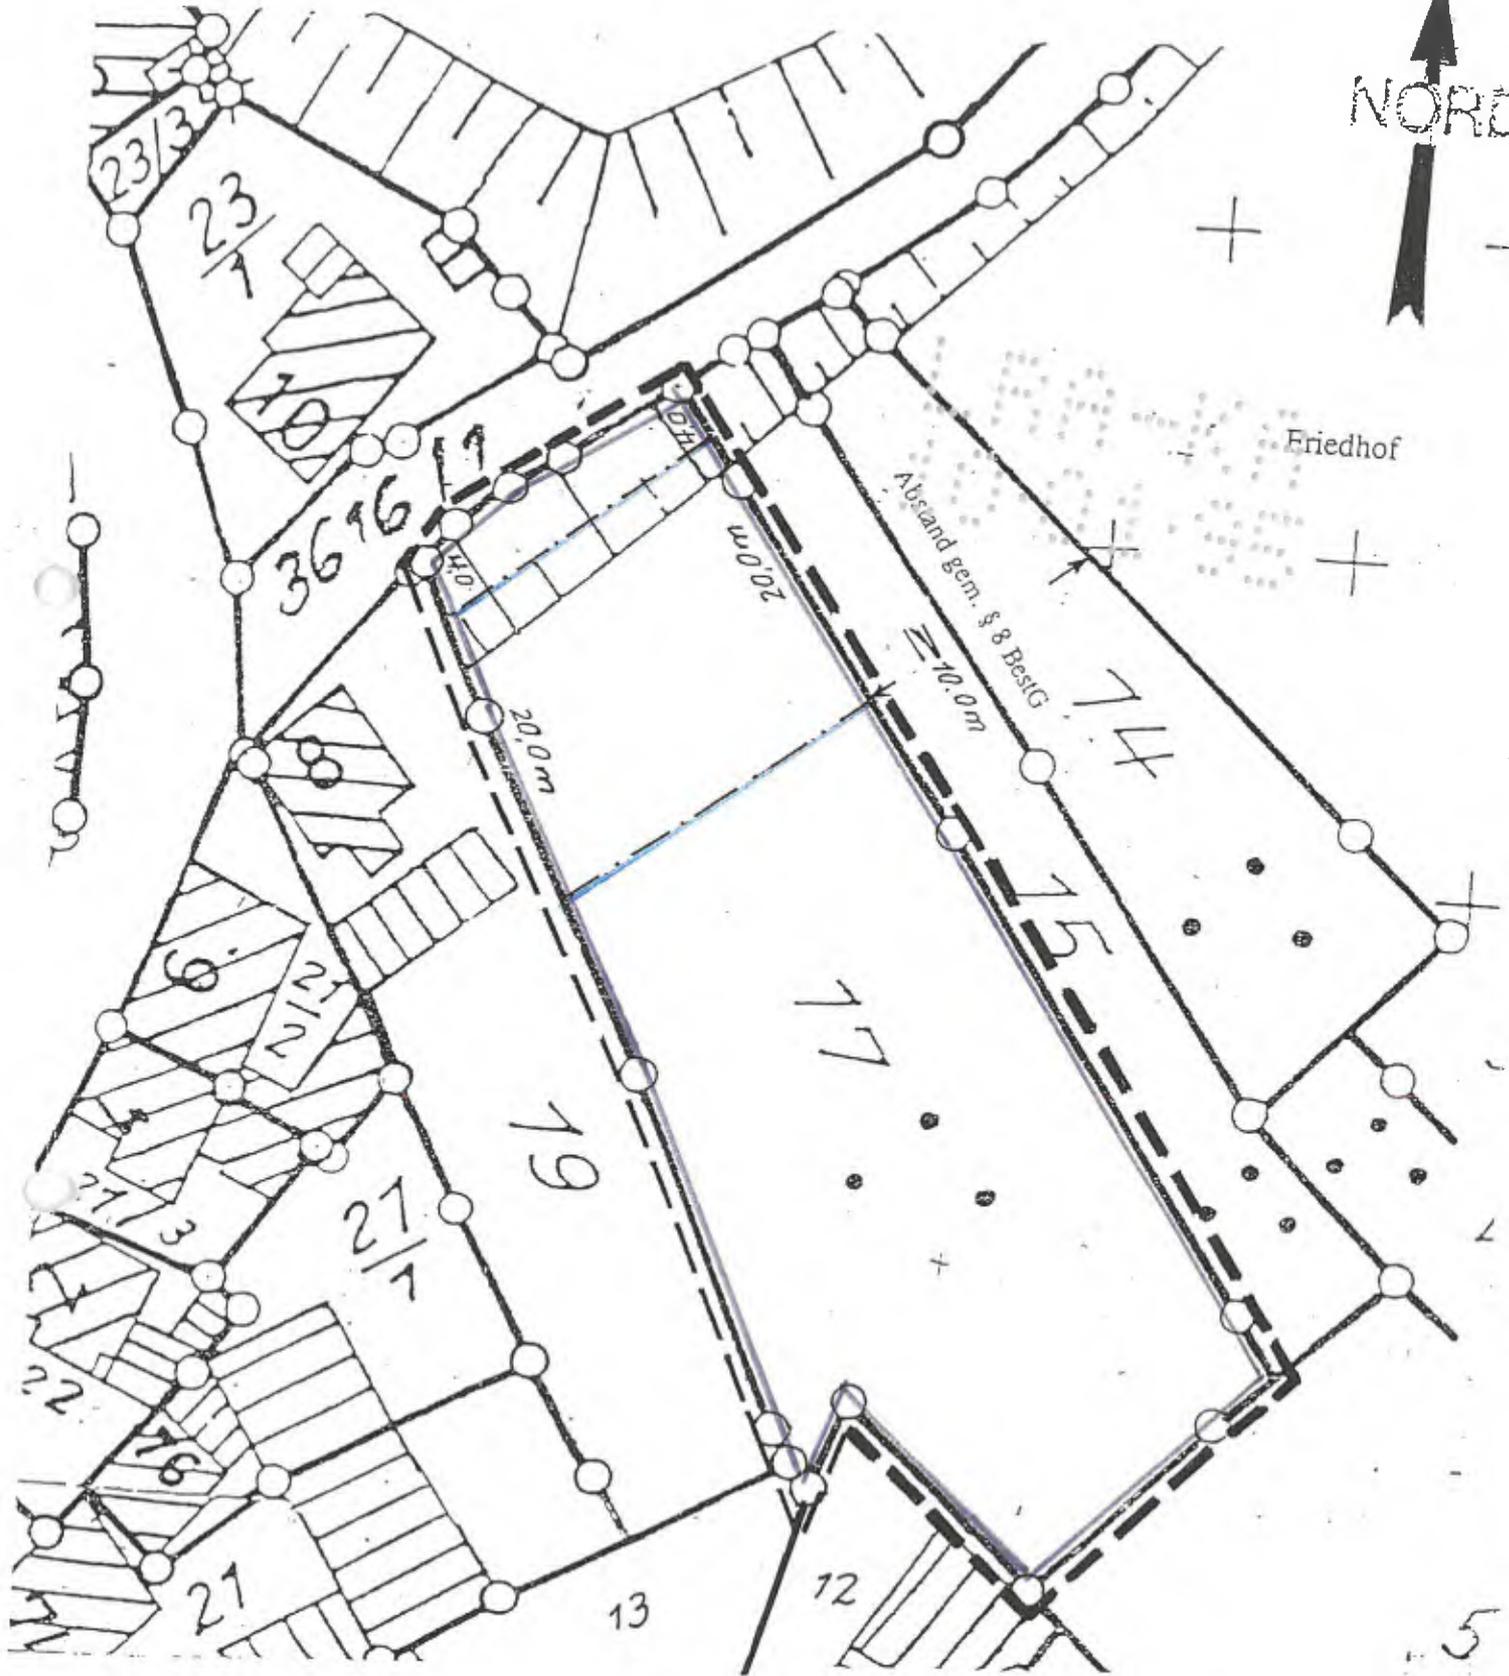

Legende



Bereichsabgrenzung



Baugrenze

Bestandteil der vom Gemeinderat
am 14.9.94 beschlossenen
Abrundungssatzung nach § 34
Abs. 4 Ziff. 3 BauGB

Östringen, den 06.09.1994
Stadt Östringen
- Stadtbauamt -
76678 Östringen